



DMX UNIVERSE 1-赤 2-青 3-緑

バック幕 (割り) スクリーン

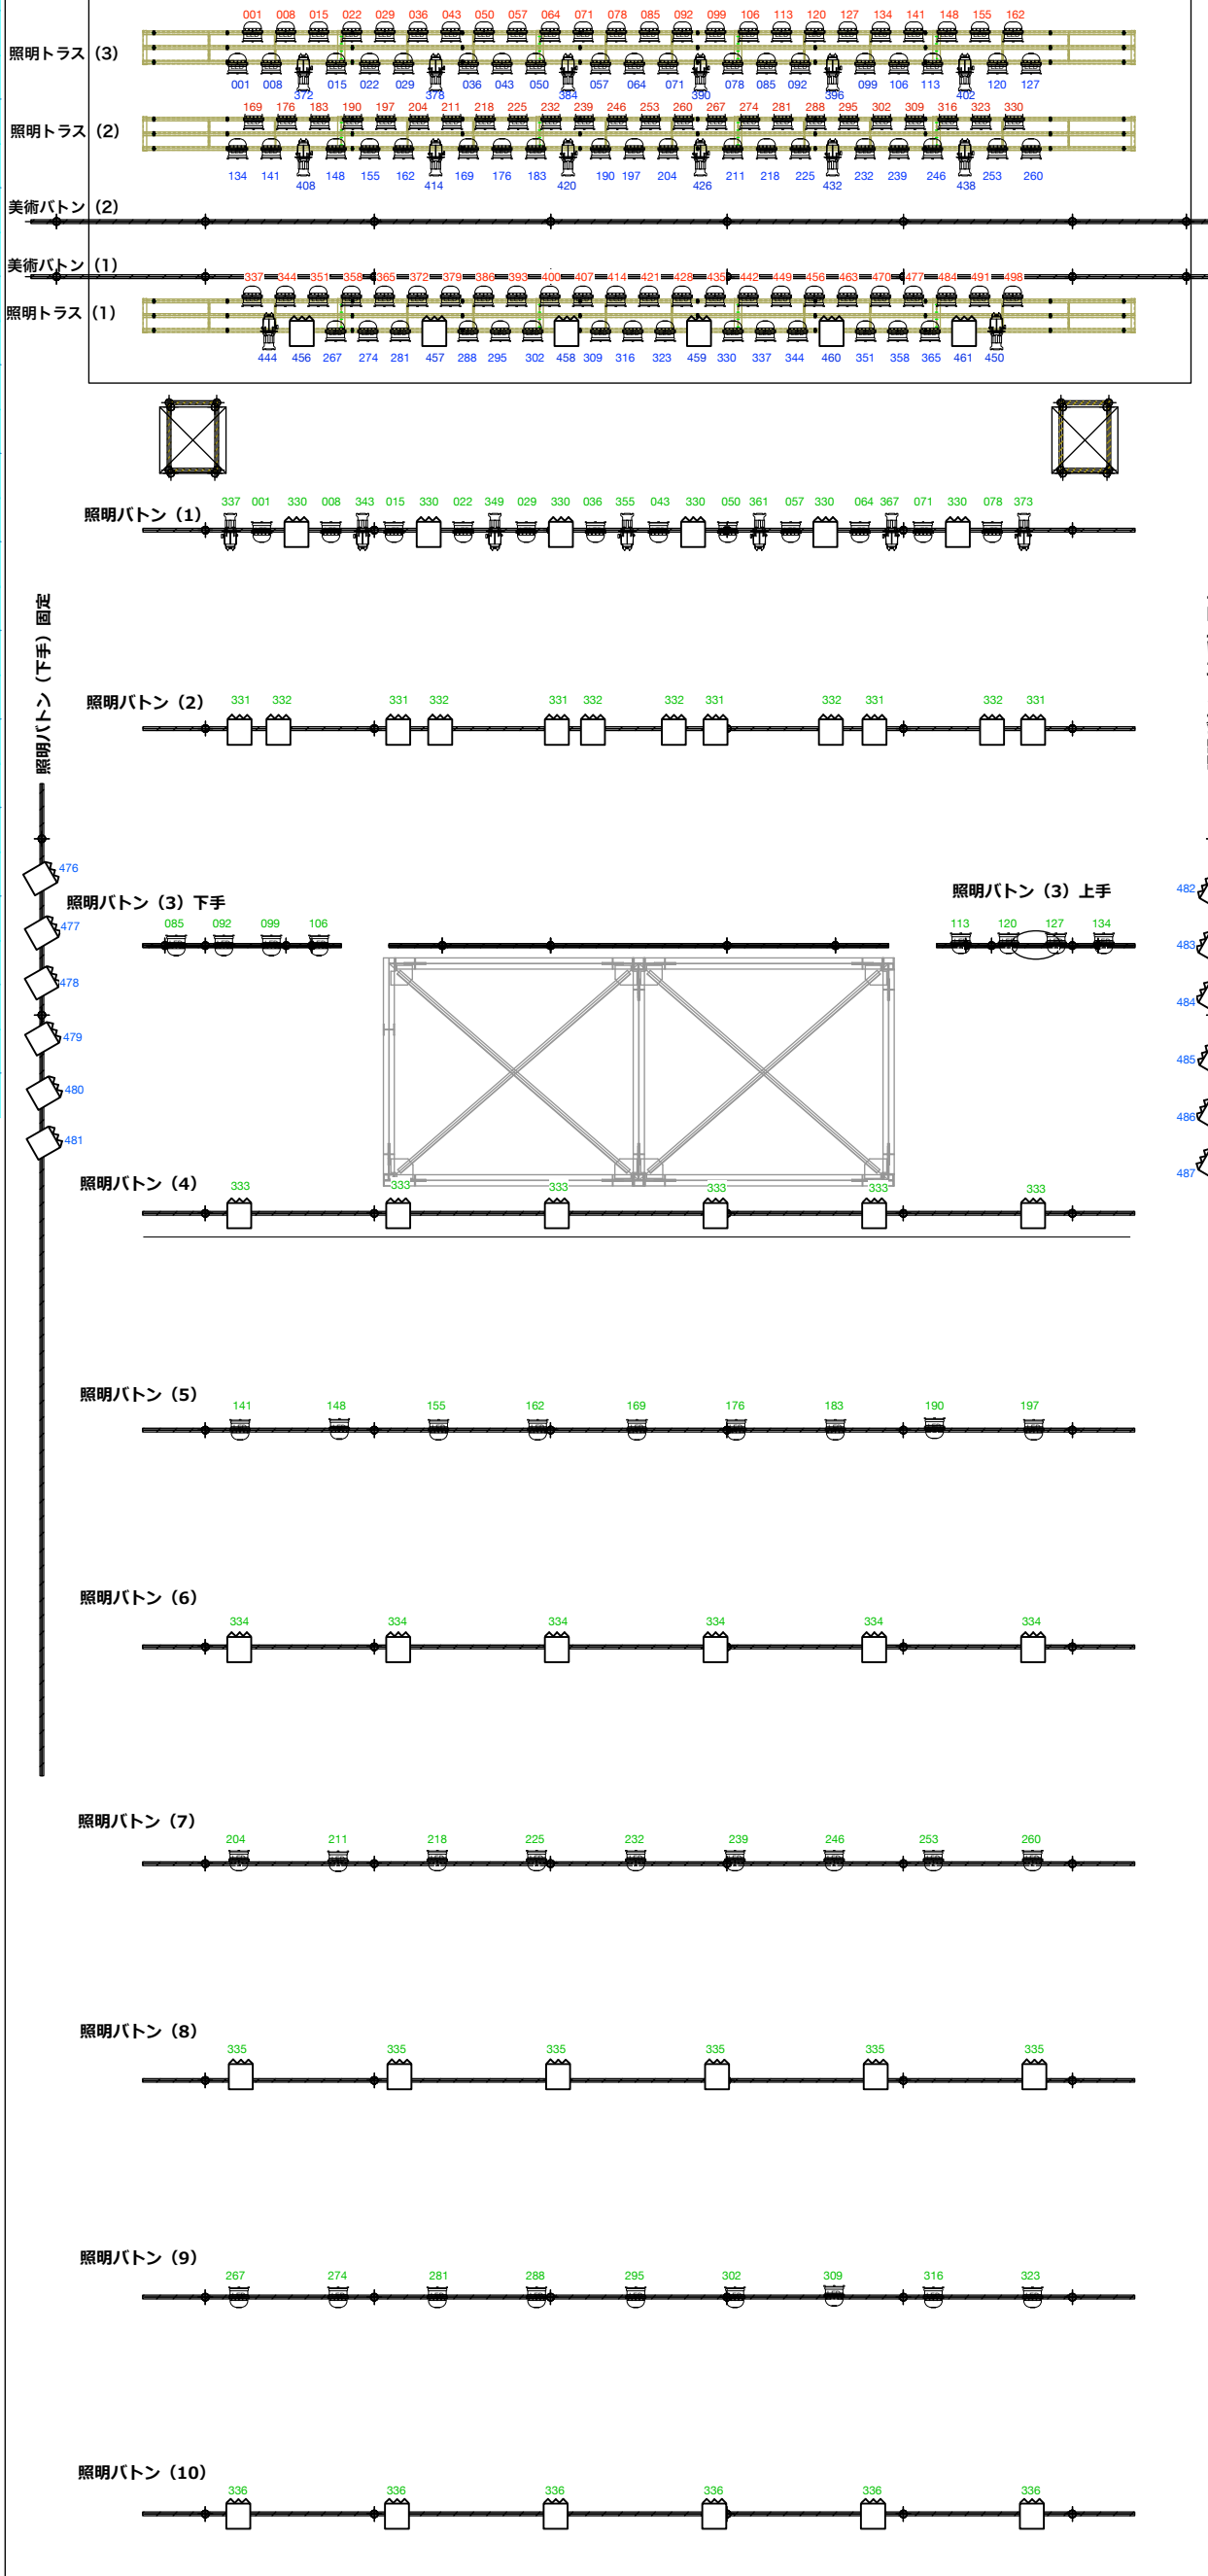

移動器材

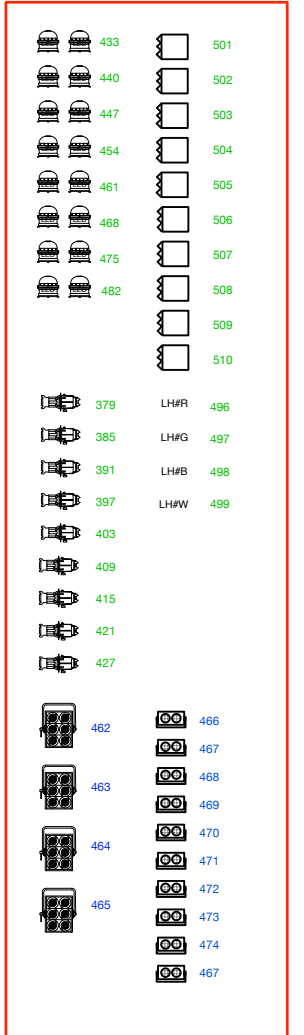

大手町三井ホール照明基本仕込み図 1/100 (A3)

照明管理 ライティングビッグワン((株)  
メールアドレス mitsui-h@big1.co.jp

- LED Quad Par(7ch 200W)
- LED 6灯ミニブル(1ch 720W)
- パナソニックLEDフレネルレンズライト(1ch150W)
- LED 2灯ミニブル(1ch 240W)
- ETCカラーソーススポット 26°(6ch 200W)
- LED LH SL eSTRIP 10 RGBW (4ch 200W)